Ministero dell'Interno
Direzione Centrale per gli Affari Generali della Polizia di Stato

Fondo di Assistenza per il personale della Polizia di Stato
Incarico n. 559/C/2/D/8/2.1 del 14/04/2021

Progetto di ristrutturazione tramite demolizione e ricostruzione

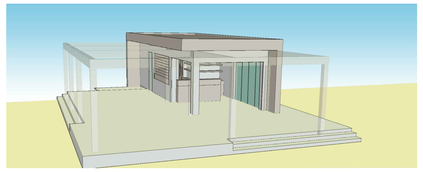

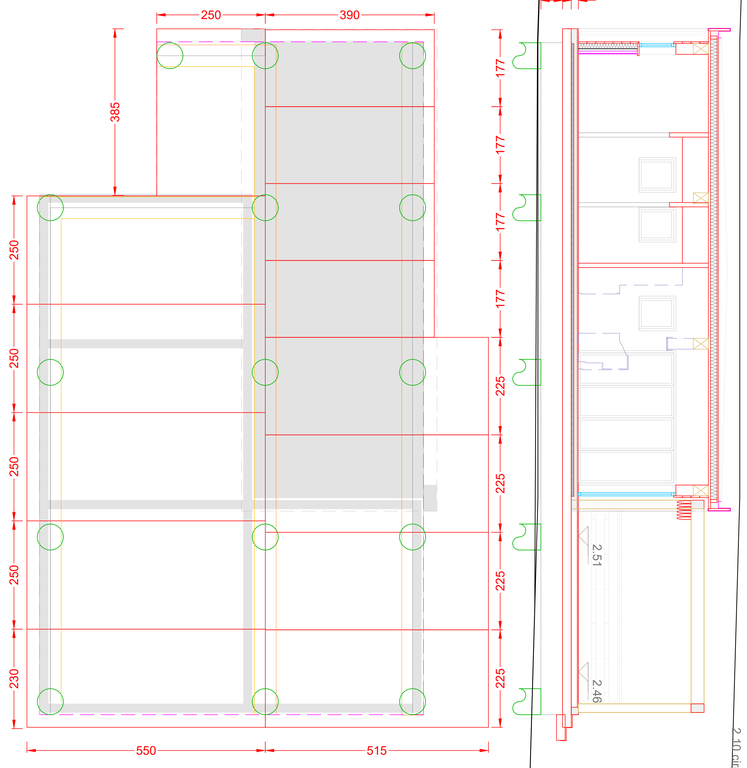

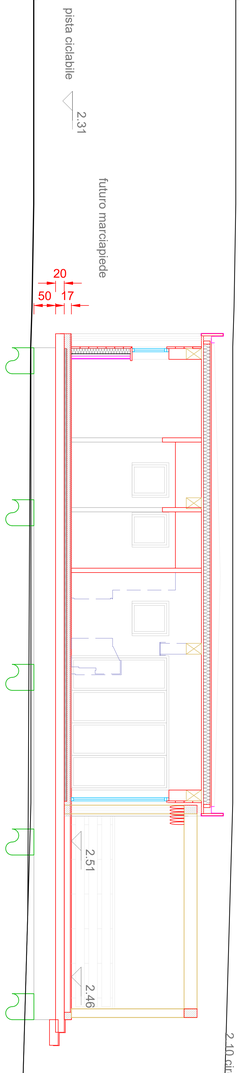

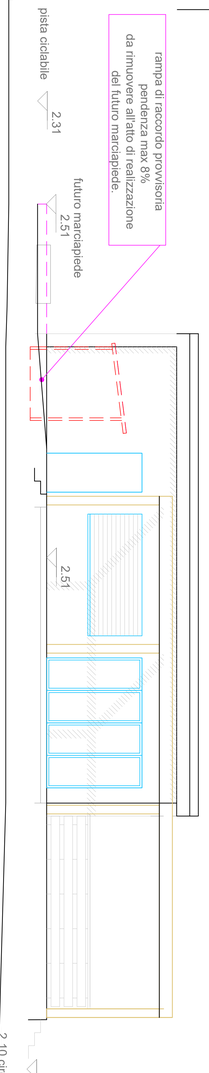

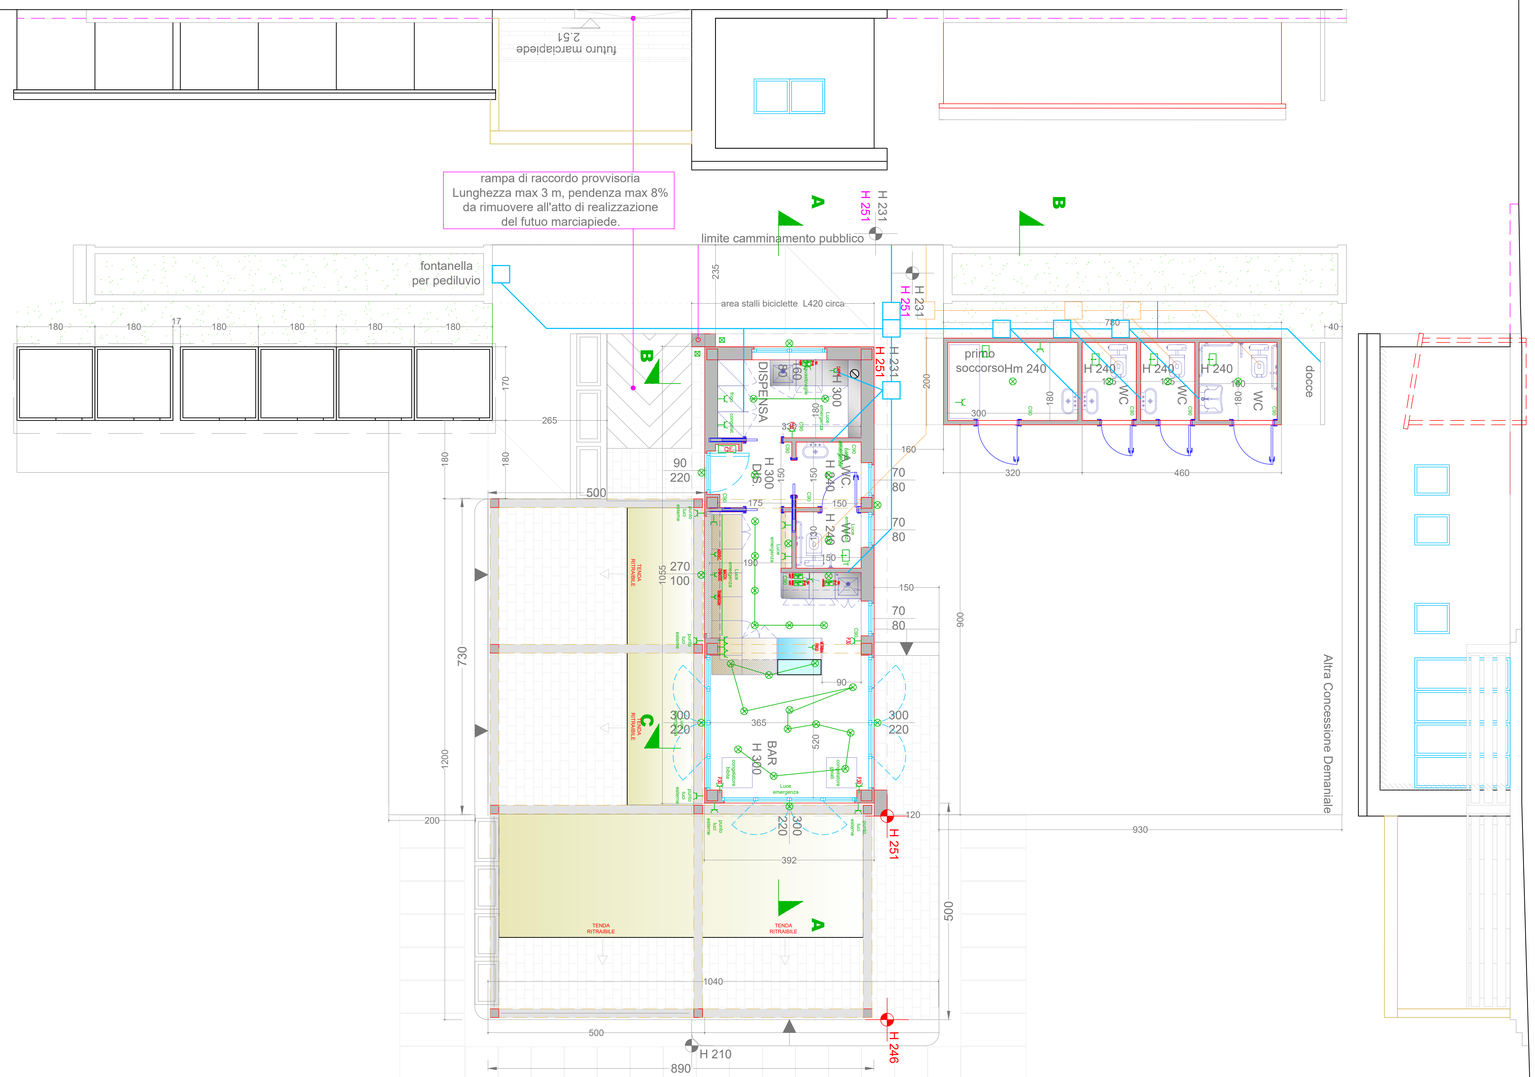

M.ARCH.ENG. SOCIETA' TRA PROFESSIONISTI SRL
Architettura Engineering
Via Offagna, 8 62019 Recanati (MC)
Tel.0719792045 mail:info@marcheng@gmail.com
P.E.C.: m.arch.eng.stpsrl@legalmail.it P.IVA 02049200435

ELABORATO

a

PLANIMETRIA di dettaglio
con prospetti e sezioni

SCALA 1:50